



Darstellung Parkebene 1  
Besucherparkplätze

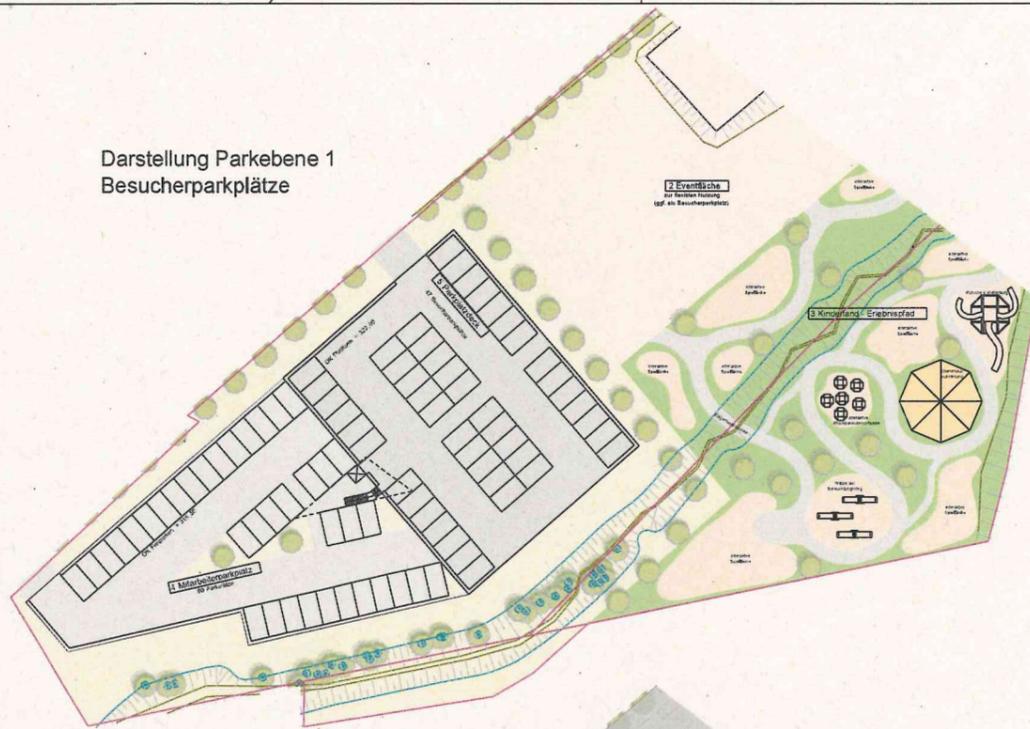


Schematische Schnittdarstellung Parkebene 0 und Plattform

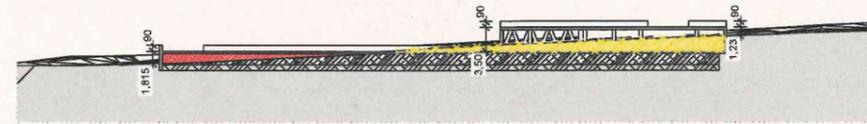

Darstellung Parkebene 0  
Mitarbeiterparkplätze



Darstellung gesamtes Areal

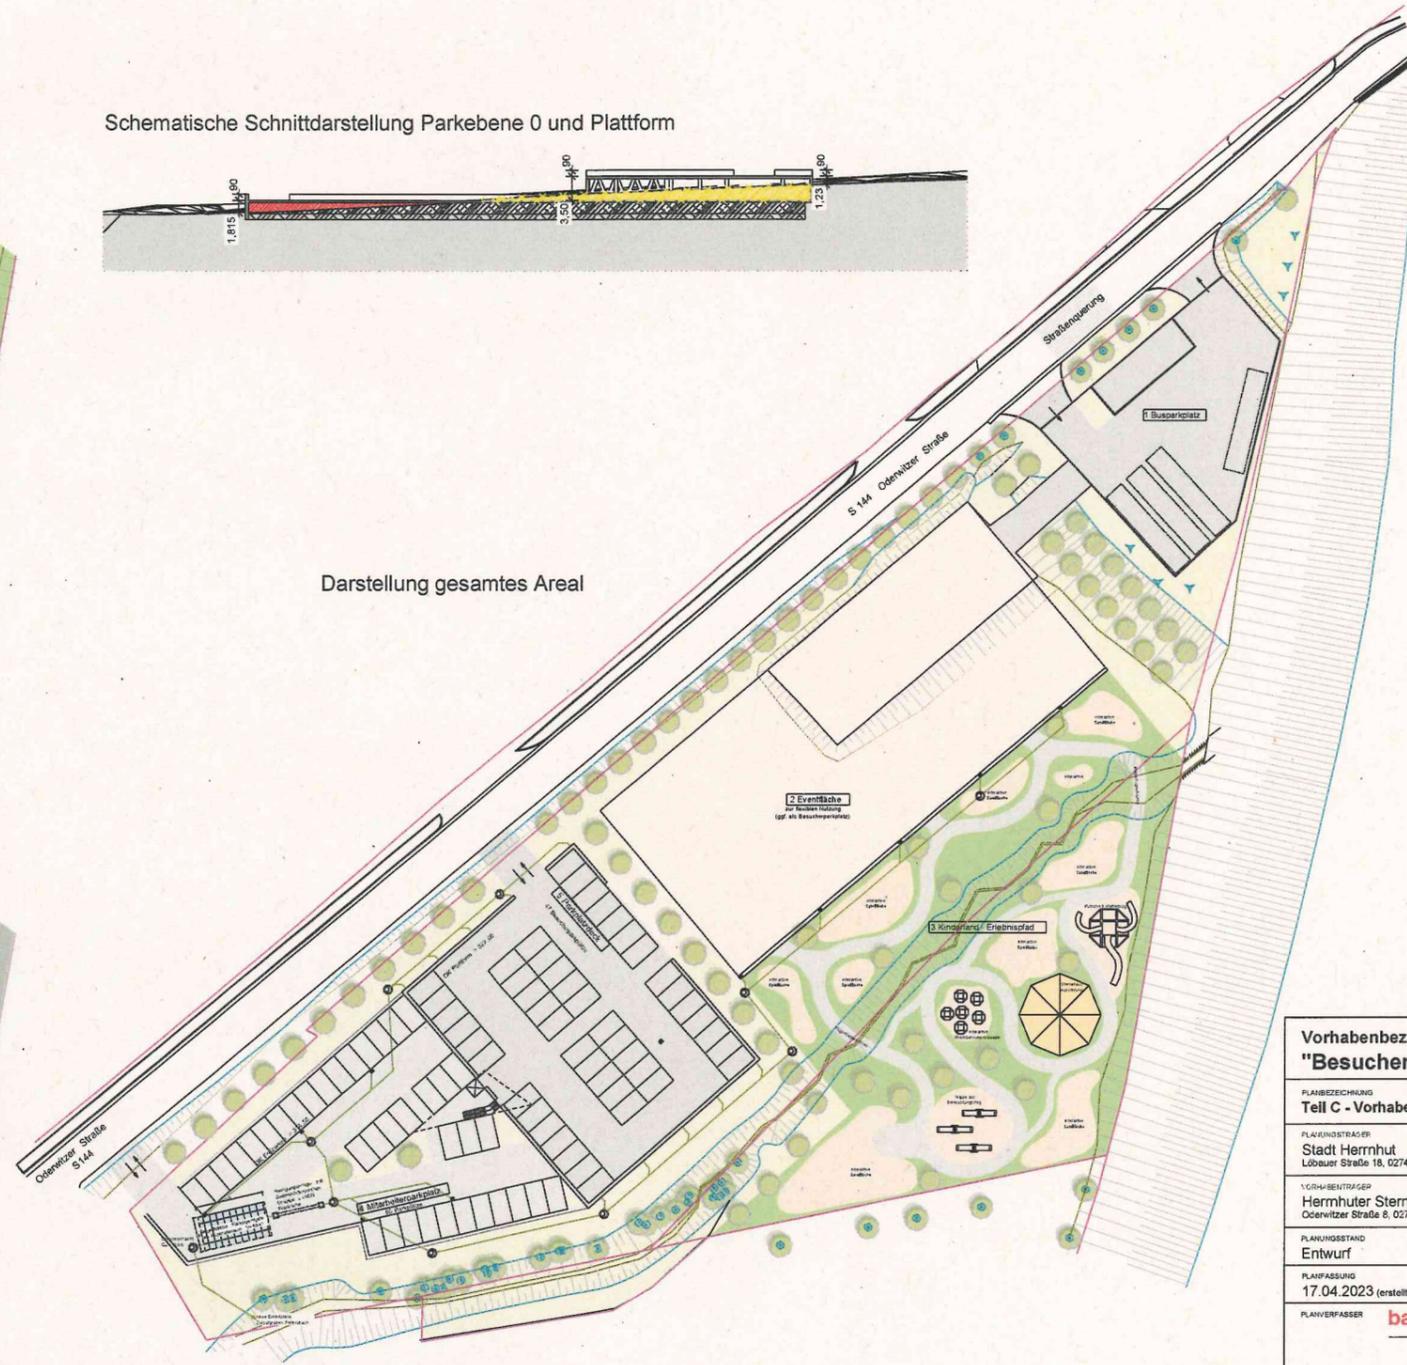

Vorhabenbezogener Bebauungsplan  
"Besucherzentrum Herrnhuter Sterne"

Teil C - Vorhaben- und Erschließungsplan

PLANSTÄDTEN  
Stadt Herrnhut  
Lobauer Straße 18, 02747 Herrnhut

VORHAEBENTRÄGER  
Herrnhuter Sterne GmbH  
Oderwitzstraße 8, 02747 Herrnhut

PLANUNGSSTADIUM  
Entwurf

PLANFASSUNG  
17.04.2023 (erstellt 02.12.2022)

MAßSTAB  
1 : 500

PLANVERFASSER  
bauplanconcept  
Ingenieur GmbH

